



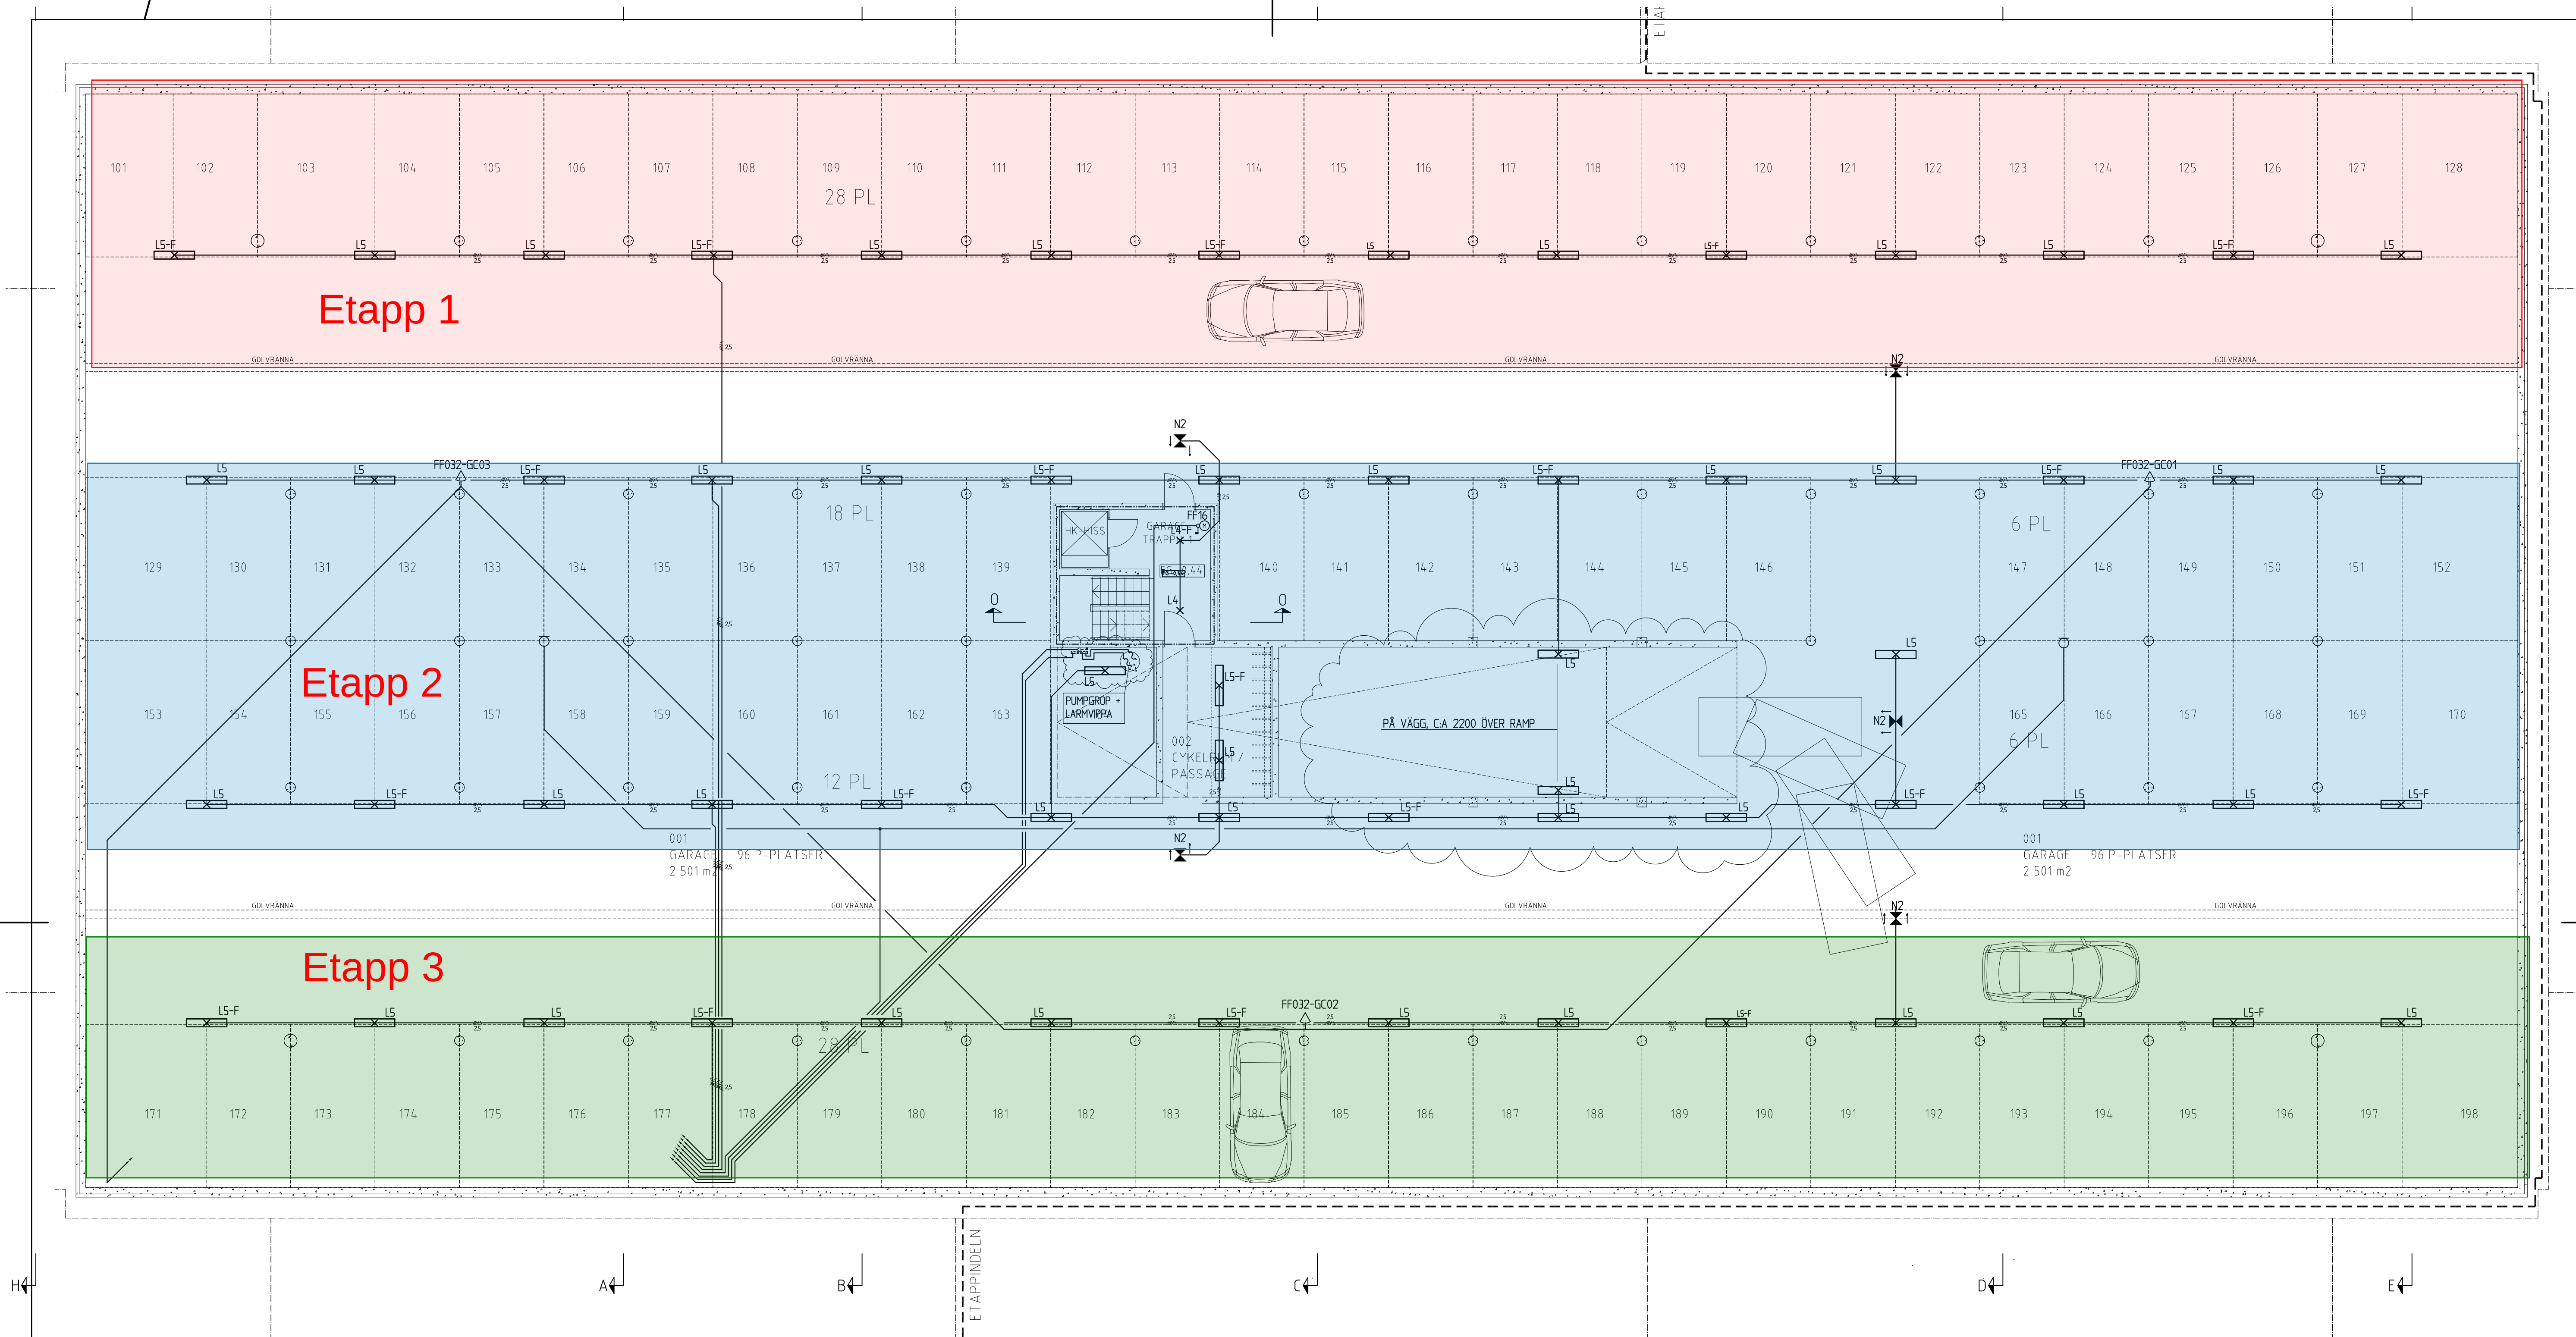

FÖRKLARINGAR

- STRÖMSTÄLLARE; 1-POLIG, TRAPP- OCH 2-VÄGS
- TRYCKKNAPP FÖR BEL. 1000 ÖG
- RÖRELSEVAKT FÖR BEL. 2200 ÖG ELLER I TAK
- MIKROFON FÖR BEL. I TAK
- KOPPLINGSBOKS I TAK
- LYSRÖRSARMATUR, 1-RÖRS
- LYSRÖRSARMATUR, 2-RÖRS
- ANGER FAST LJUS
- UTANPÅLIGGANDE APPARAT

Nedre plan

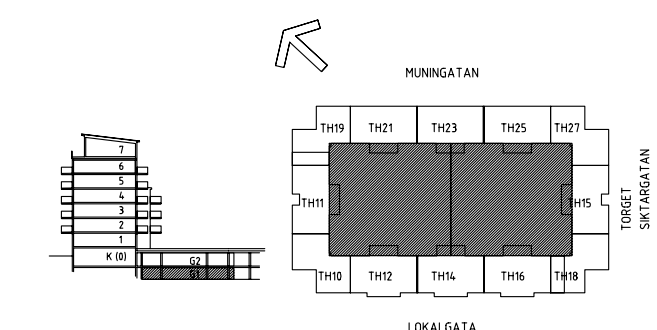

BYGGGHANDLING

BYGGGHANDLING		O*W*A*B		ELKONSULT	
Nordenviksgatan 6, 742 31 Östhammar		0173-216 70			
021-15 60 00		018-10 03 90		0173-216 70	
0141-533 00		018-15 64 50		018-56 13 00	
RITAD KONSTRUERAD		HANDLAGGARE		ARBETSNUMMER	
O.W.		Owe Wallin		3077	
08-04-30		Owe Wallin			

B	ENLIGT PM NR 2 - EL	O.W.	08-05-09
A	ENLIGT PM NR 1 - EL	O.W.	08-02-06
REV	ANT	ÄNDRINGEN AVSER	SIGN
KOD TYP POS			
RITINGSNUMMER			
E63-G1-001			
B			

KV. ÅNGKVARNEN, UPPSALA
KUNGSÄNGEN
NYBYGGNAD AV FLERBOSTADSHUS
NEDRE GARAGE
ELANLÄGGNING
A3 1:200
SKALA A1 1:100
RITINGSNUMMER
E63-G1-001
REV
B