



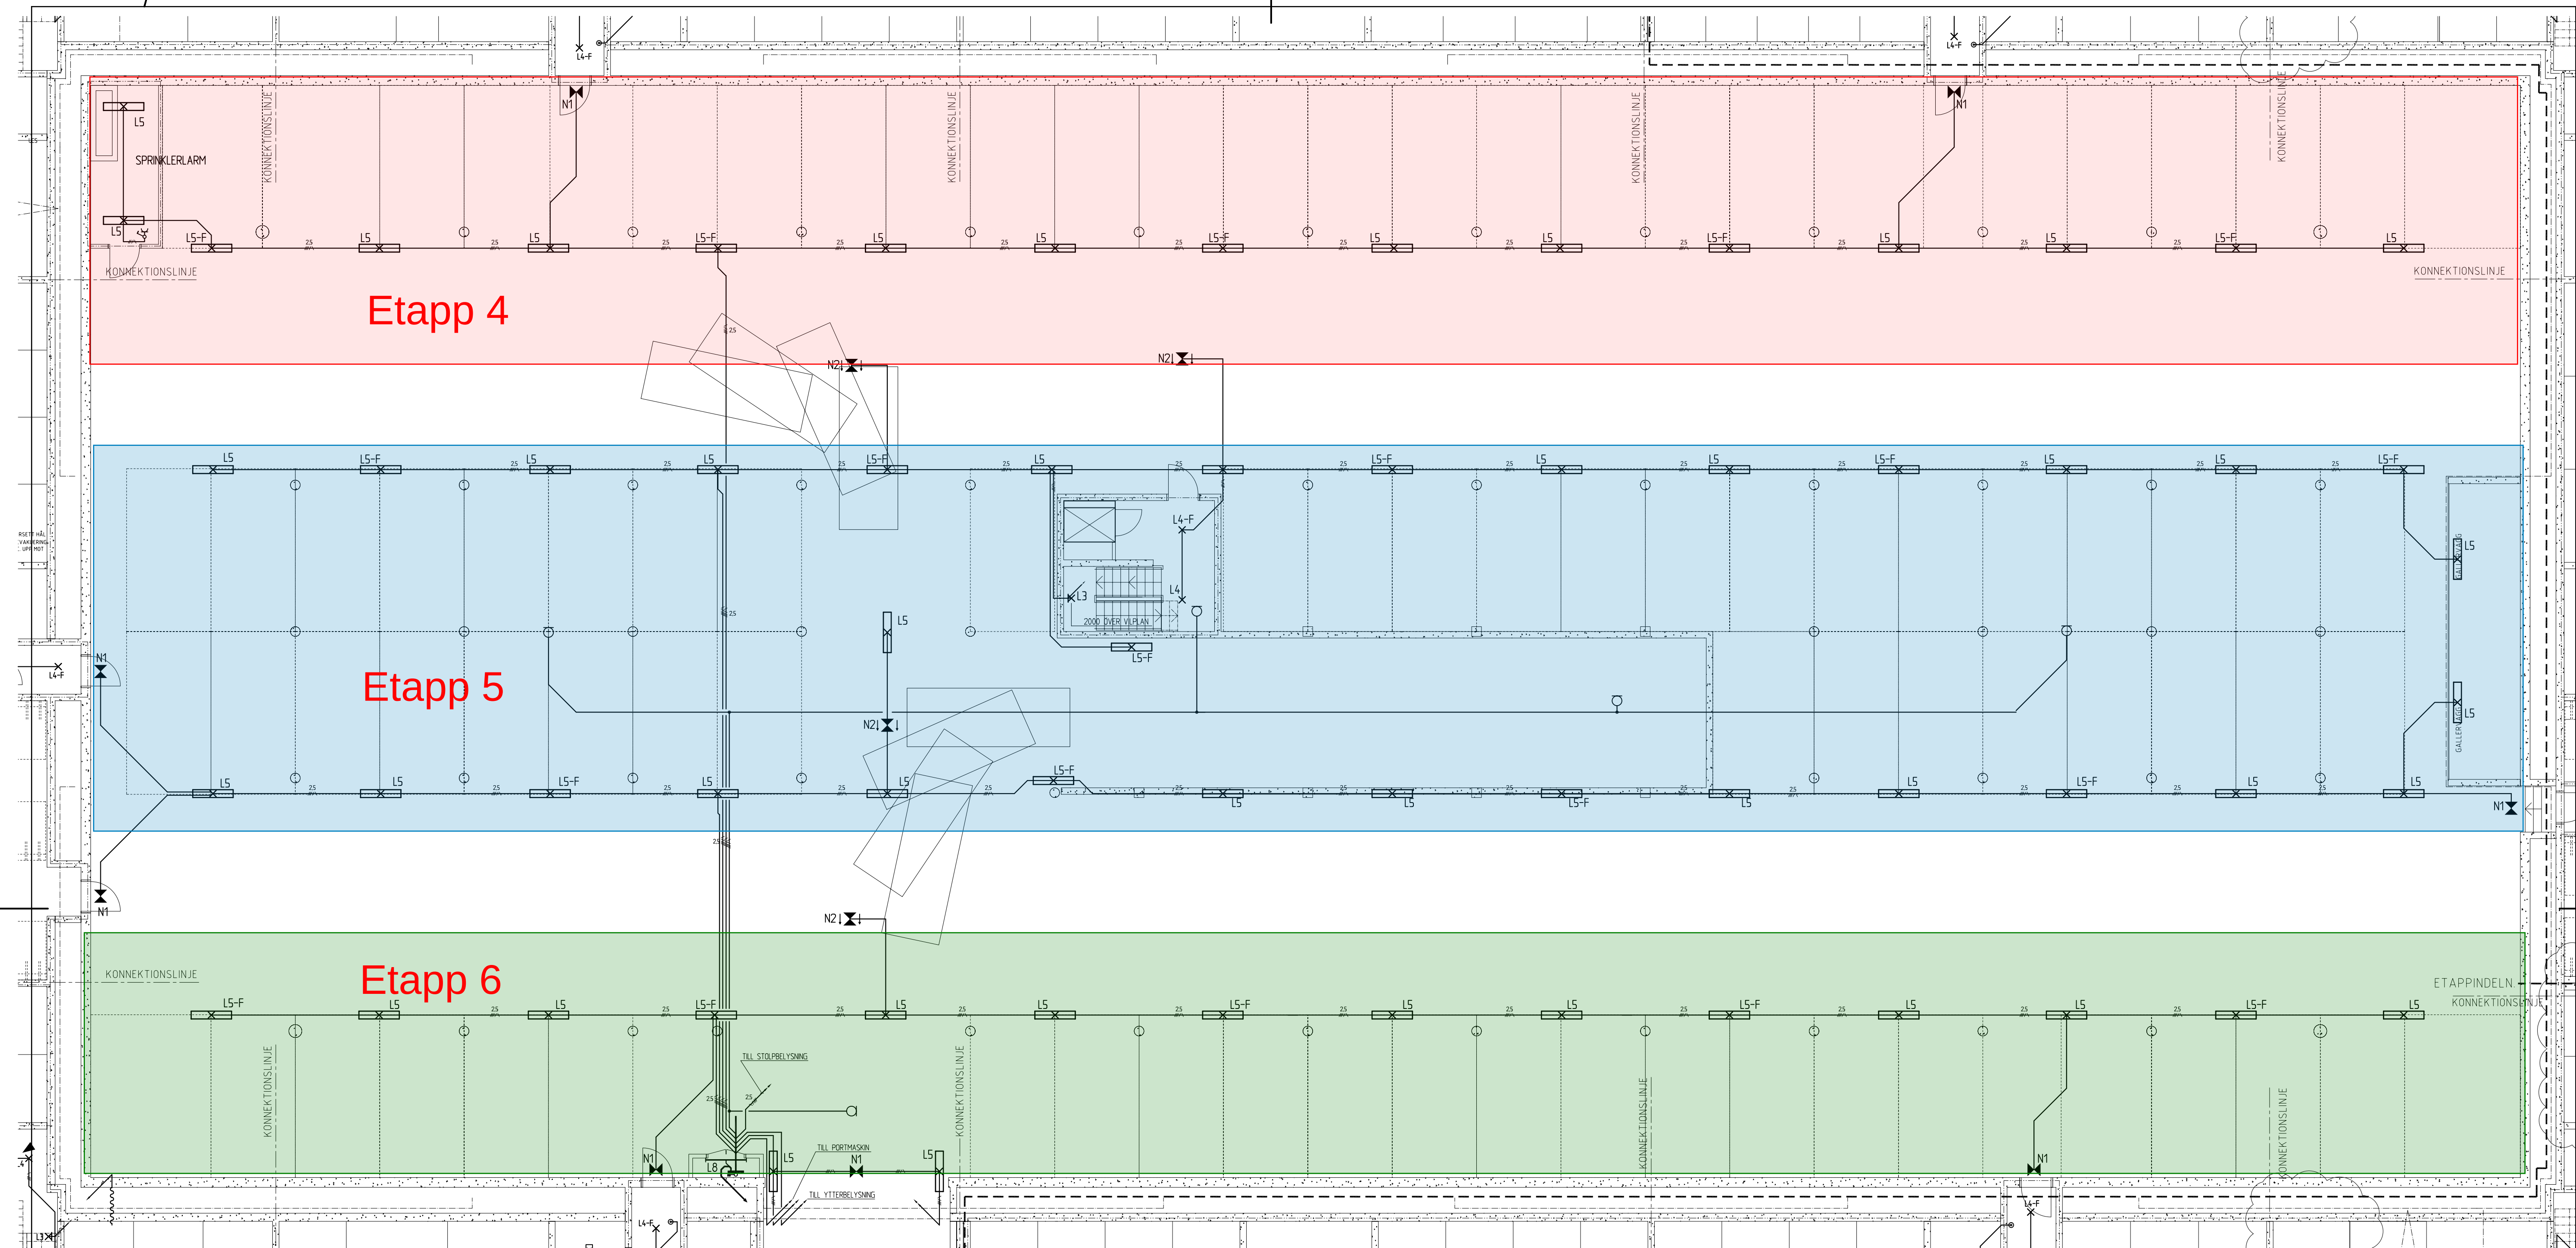

Övre plan

FÖRKLARINGAR

- STRÖMSTÄLLARE; 1-POLIG, TRAPP- OCH 2-VAGS
- TRYCKKNAPP FÖR BEL. 1000 ÖG
- RÖRELSEVAKT FÖR BEL. 2200 ÖG ELLER I TAK
- MIKROFON FÖR BEL. I TAK
- KOPPLINGSDOSOR I TAK
- LYSRÖRSARMATUR, 1-RÖRS
- LYSRÖRSARMATUR, 2-RÖRS
- ANGER FAST LJUS
- UTANPÅLIGGANDE APPARAT

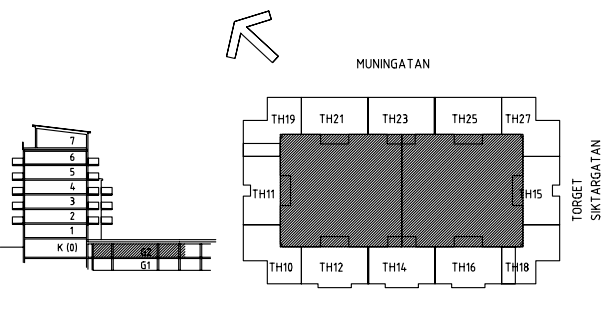

BYGGGHANDLING

Nordenviksgatan 6, 742 31 Östhammar 0173-216 70	
☐ A Archus Arkitekter AB	021-15 60 00
☐ K Knut Jönsson Ingbyrå	018-10 03 90
☒ E QWAB Elkonsult AB	0173-216 70
☐ V Servicebologer	0141-533 00
☐ M Markitekten AB	018-15 64 50
☐ W Ramböhl Sverige AB	018-56 13 00
RITAD KONSTRUERAD	HANDLAGGARE
Q.W.	Owe Wallin
DATUM	08-04-30
ANSVARIG	Owe Wallin
ARBETSNUMMER	3077

C	ENLIGT PM NR 3 - EL	O.W.	08-09-12
B	ENLIGT PM NR 2 - EL	O.W.	08-05-09
A	ENLIGT PM NR 1 - EL	O.W.	08-02-06
REV	ANT	ÄNDRINGEN AVSER	SIGN
KV. ÅNGKVARVEN, UPPSALA KUNGSÄNGEN NYBYGGNAD AV FLERBOSTADSHUS ÖVRE GARAGE			
BELYSNING			
A3 1400 SKALA A1 1200			
RITINGSNUMMER		REV	
E63-G2-002		C	